


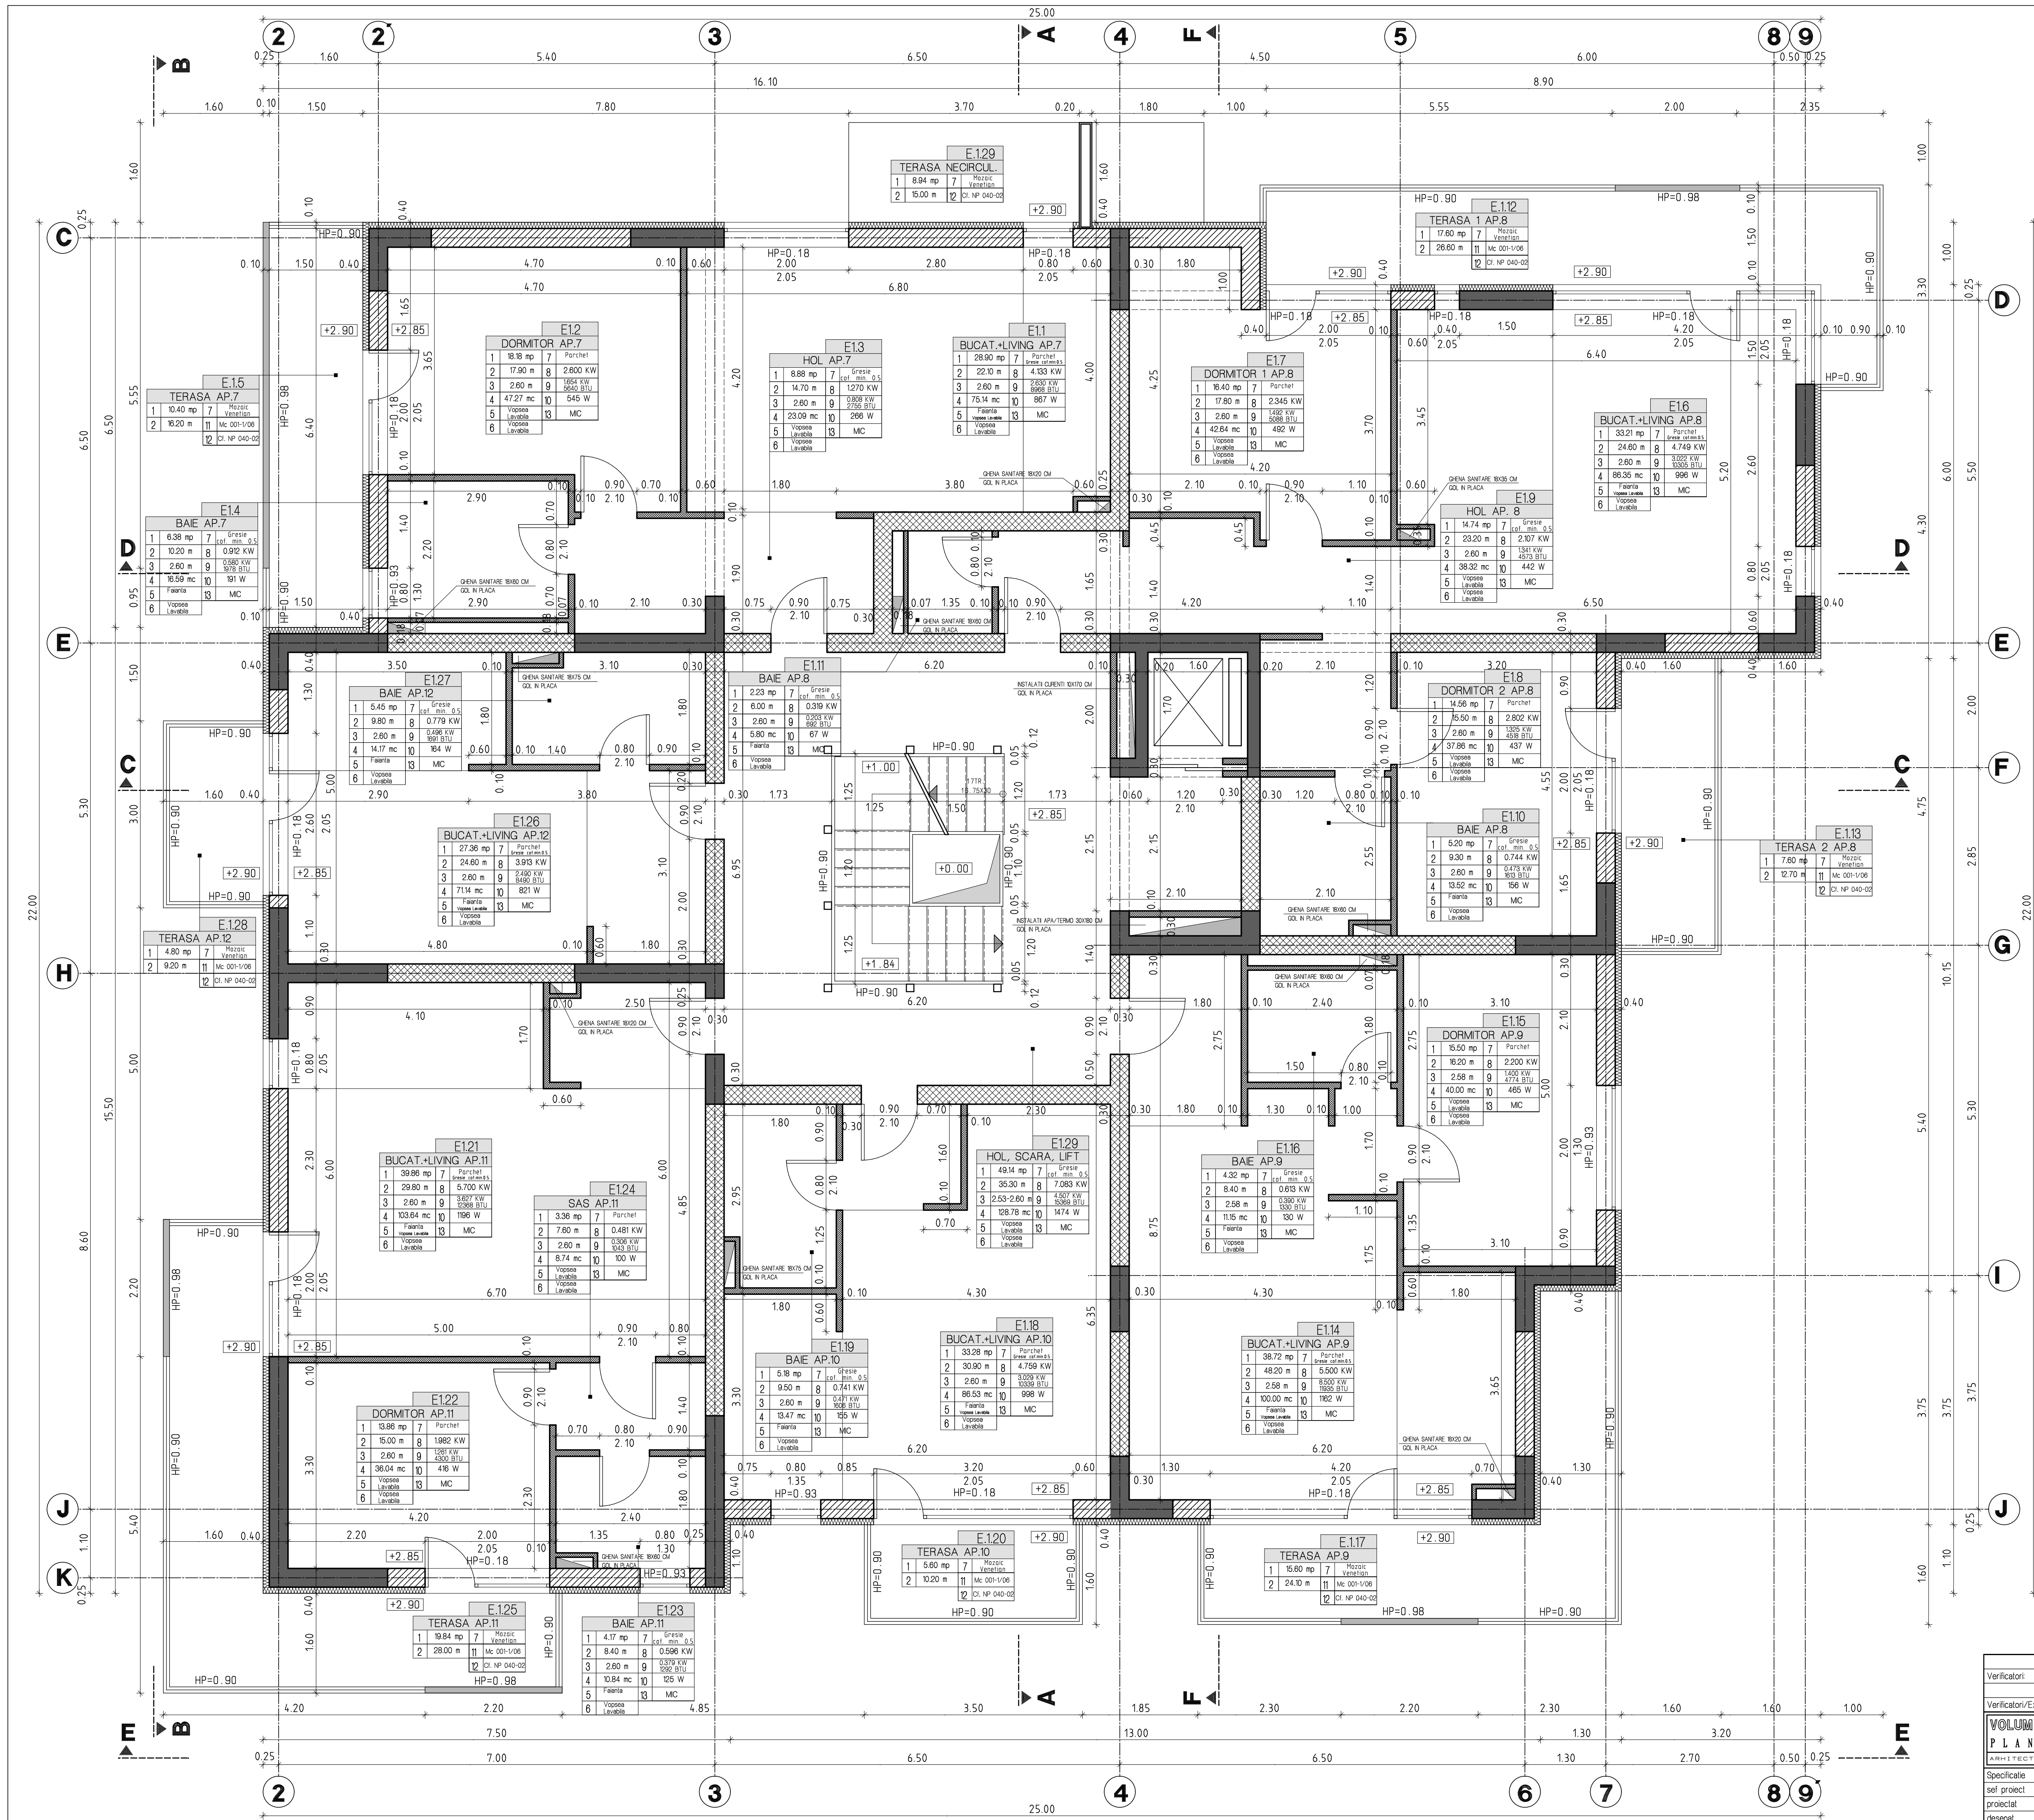

Structura:
-Stalpi si plansee din B.A.
-H plansee 20-25cm
-Ziduri exterioare:
-30 cm caramida POROTHERM
-Polistiren expandat
de fatada 10 cm
-Ziduri interioare:
-30 cm caramida plina pentru
compartimentari intre apartamente
si spatii comune (circulatii,holuri)
-10 cm Gips carton

Termoizolatia pentru:
-diagrafme grinzii si stalpi
polistiren expandat
de fatada - 10 cm
-placa pe sol
polistiren extrudat 10 cm
-plansee care delimiteaza
cladirea la partea inferioara
(bowindow) polistiren
extrudat 20 cm
si tencuiala multistrat

Hidroizolatia terase,
pardoseli bai si gp. sanit.:
-membrane bituminose
Tamplarie ferestre
Profile de PVC
pentacamerale
cu geam termoizolant
6x12x4 mm

Categoria de importanta
a cladirii: "C" Normala
cf. HGR 786/97
Gradul de rezistenta
la foc al cladirii: II
cf. P118/99
Risc mic de incendiu

LEGENDA:	
1. SUPRAFATA	8. PUTERE APROXIMATIVA DE INCALZIRE
2. PERIMETRU	9. PUTERE NECESARA RACIRE
3. INALTIMEA LIBERA	10. ILLUMINAT APROXIMATIV
4. VOLUM	11. TERMOIZOLATIE
5. FINISAJ TAVAN	12. HIDROIZOLATIE
6. FINISAJ PERETI	13. RISC DE INCENDIU
7. FINISAJ PARDOSEALA	14. ALTE NORMATIV
	15. NUMAR PERSOANE/INCAPERE

CATEGORIA DE IMPORTANTA A CLADIRII: "C" NORMALA cf. HGR 786/97

GRADUL DE REZISTENTA LA FOC A CLADIRII: II cf. P118/99

RISC MIC DE INCENDIU

Verificatori:	Arh. Nina Munteanu	B.I.C.D.I.E.F.		
Verificatori/Expert:	Nume	Semnatura	Cerinta	Referat/Expertiza nr./data
VOLUM PLAN ARHITECT		Fam. TĂRUȘ		Nr. Proiect
S.C. L. RDB140660 J40/803/30, 01.1.1997		Imobil LOCUINTA COLECTIVA S+D+P+3E+M Sos. Străușeni, nr. 104A-106, București, sector 1		9397
Specificatie	Nume	Semnatura	scara	Faza
set proiect	arh. Lucian Cungan		1/50	D.T.A.C.
proiectat	arh. Lucian Cungan			Nr. Planse
desenat	carh. Alin Coman		07.2009	PT.05